添付資料-1　施設概要

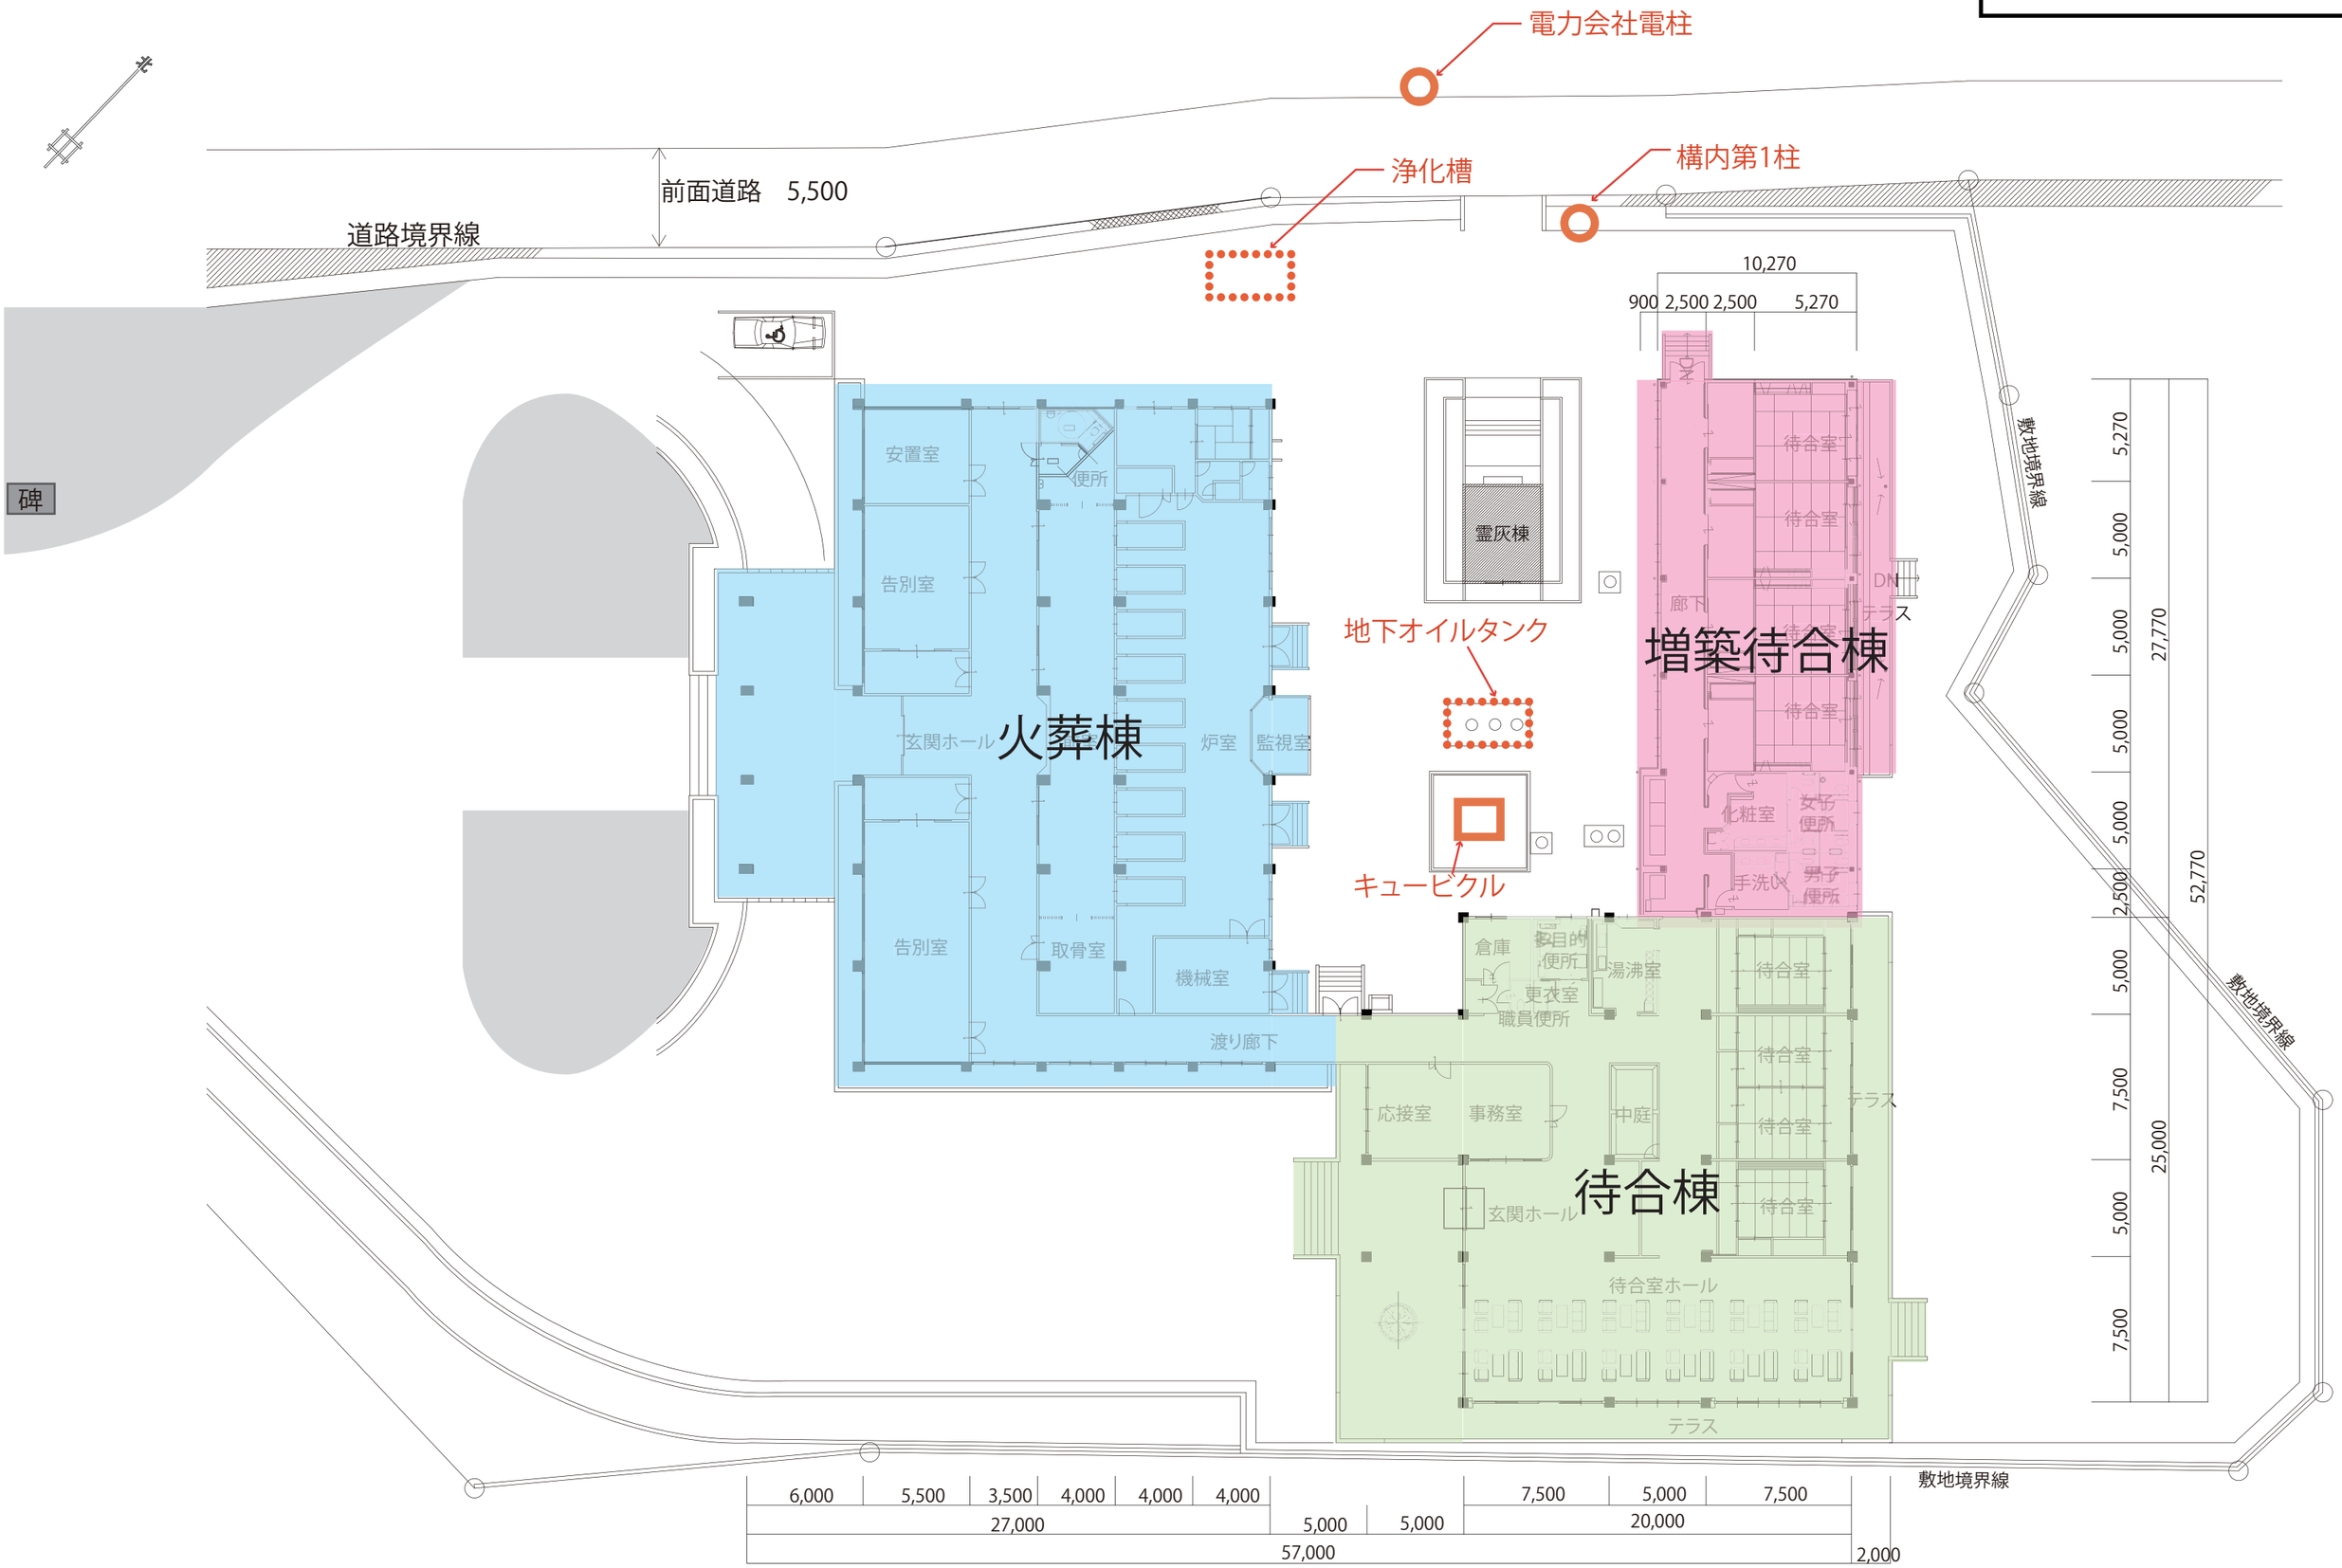
電力会社電柱
浄化槽
構内第1柱
前面道路　5,500
道路境界線
碑
火葬棟
安置室
便所
告別室
玄関ホール
炉室
監視室
告別室
取骨室
機械室
渡り廊下
霊灰棟
地下オイルタンク
キュービクル
増築待合棟
待合室
廊下
DN
テラス
化粧室
女子便所
手洗い
男子便所
待合棟
倉庫
多目的便所
湯沸室
更衣室
職員便所
応接室
事務室
中庭
玄関ホール
待合室ホール
テラス
敷地境界線
10,270
900
2,500
2,500
5,270
5,270
5,000
5,000
5,000
2,500
5,000
7,500
5,000
7,500
27,770
52,770
25,000
6,000
5,500
3,500
4,000
4,000
4,000
27,000
5,000
5,000
7,500
5,000
7,500
20,000
57,000
2,000