


凡例


- 破碎残渣（可燃）
- ごみ搬入（资源化棟）
- 資源化物搬出（磁性物、金属、その他）
- 一般車両

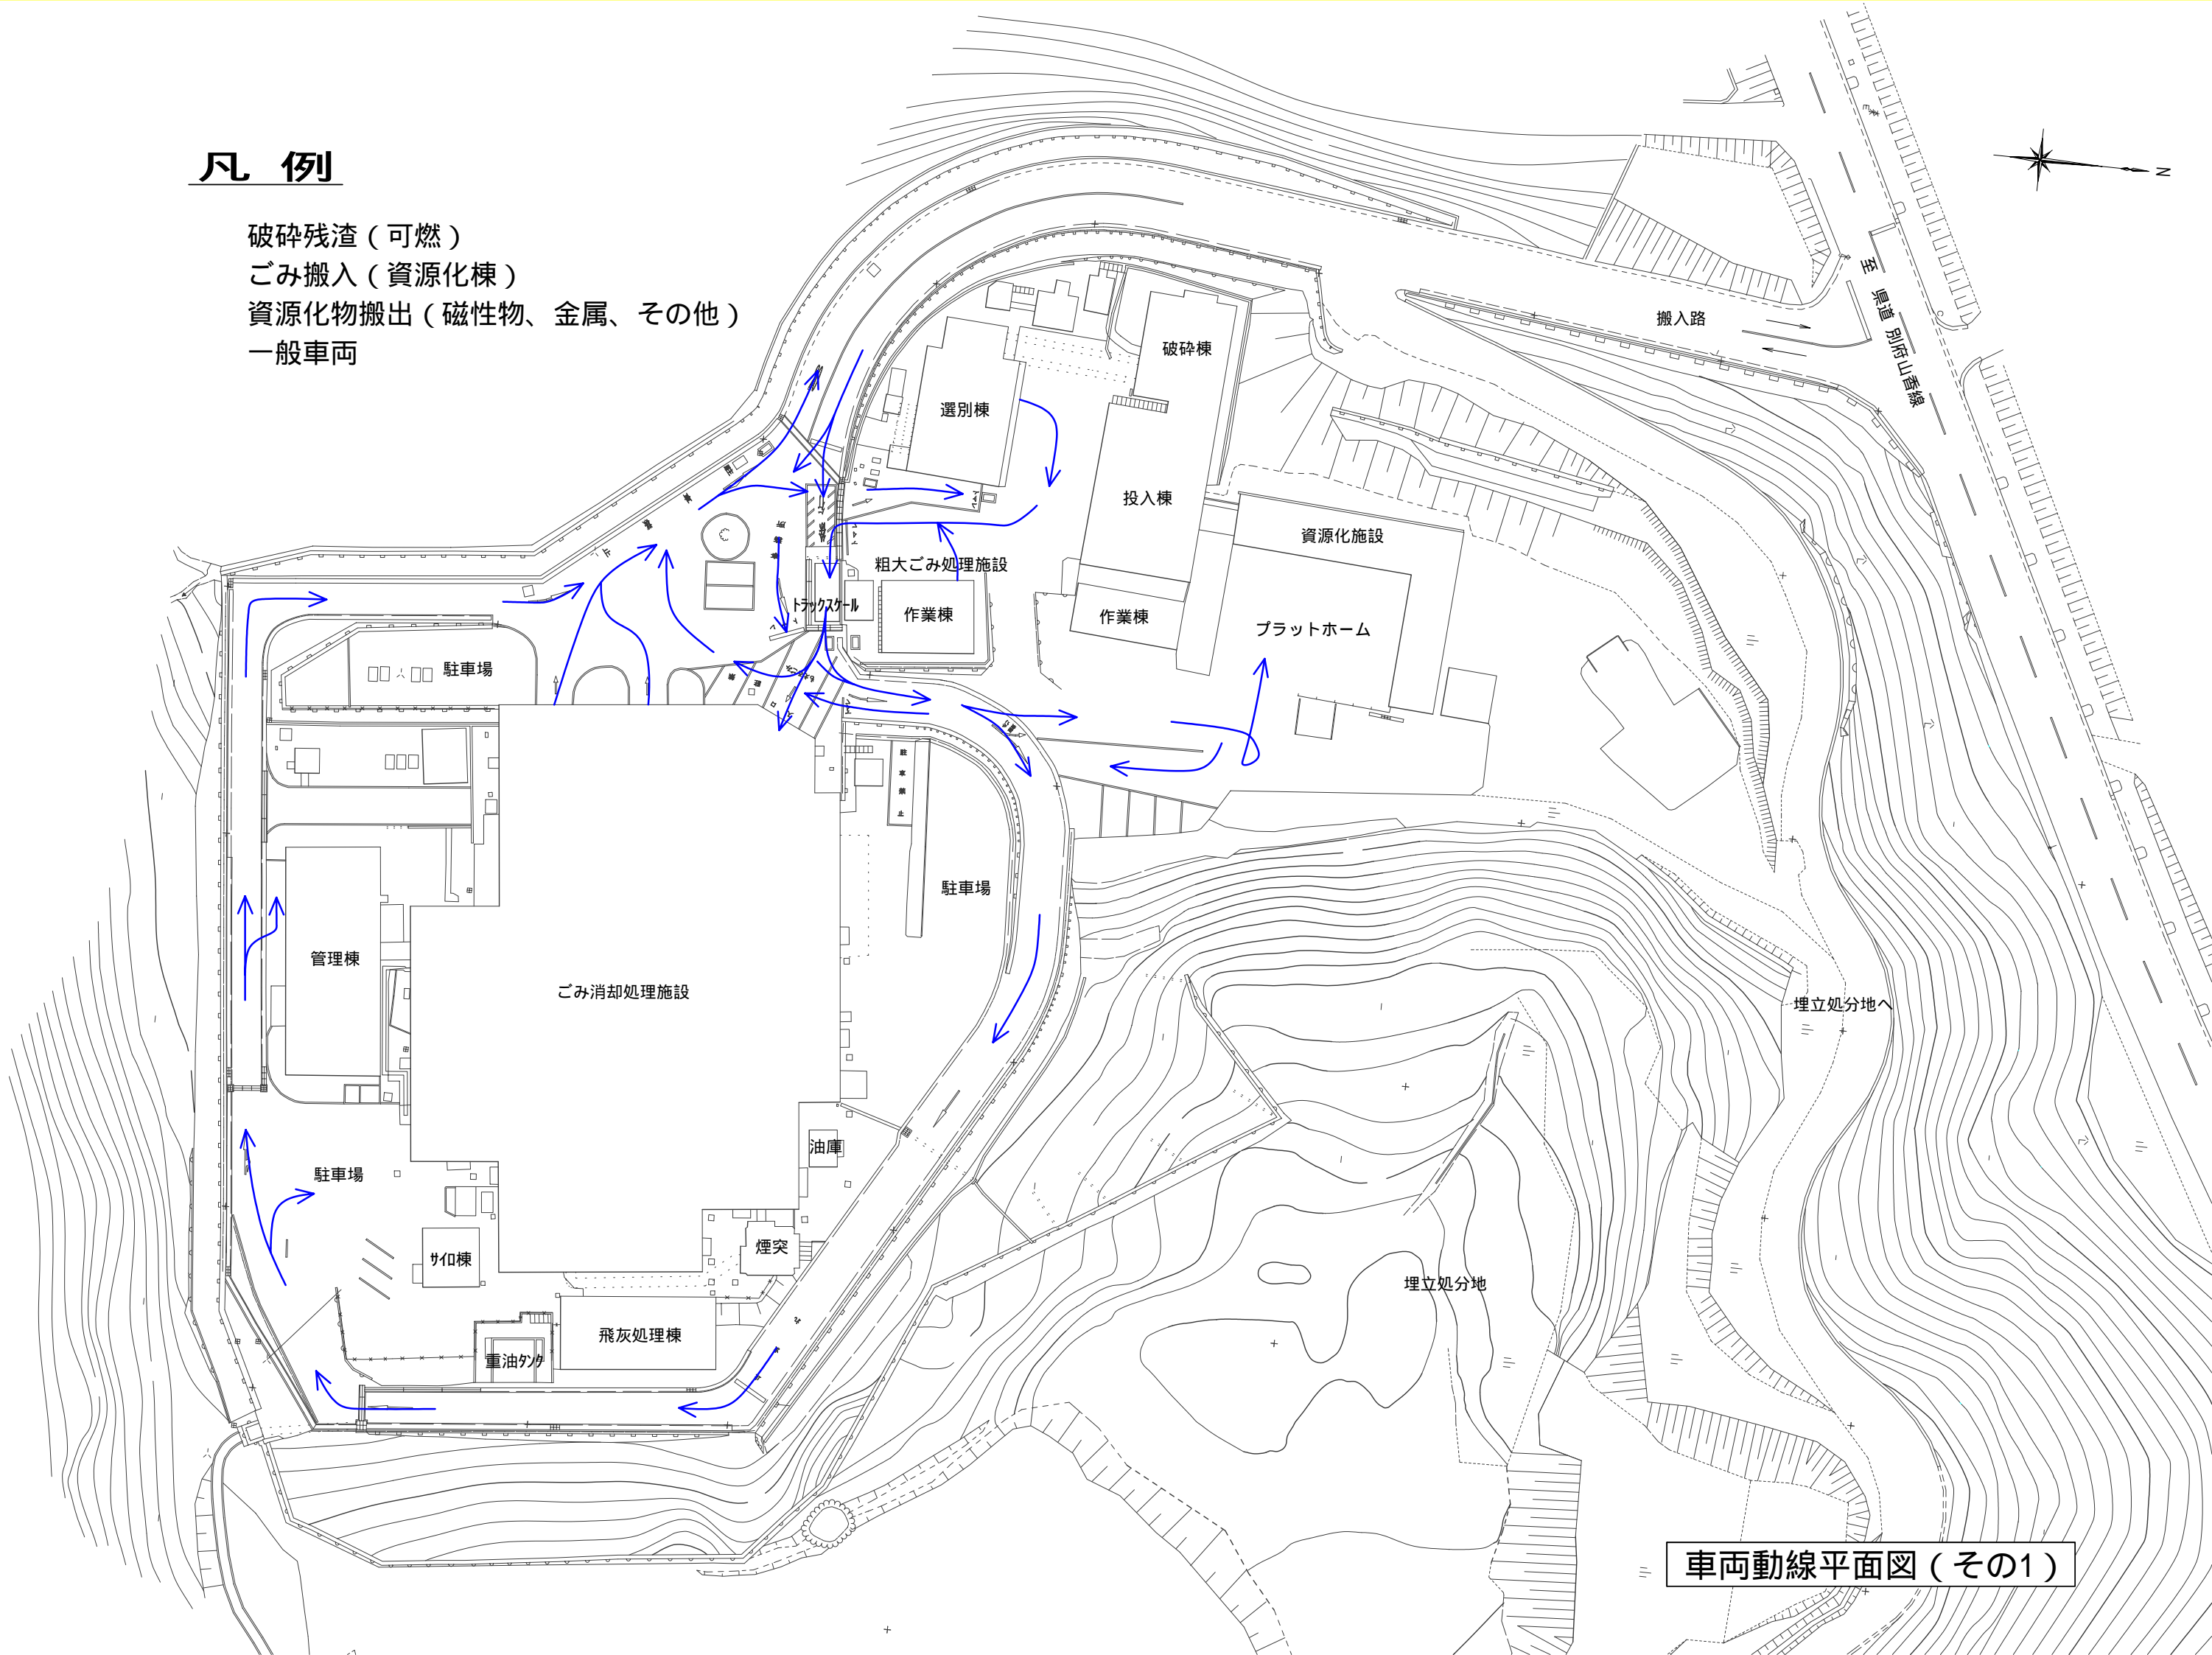

車両動線平面図（その1）

凡例

- 焼却主灰
- 焼却主灰（セメント化）
- 灰固化物
- 破碎残渣（不燃）
- 資源化物搬出（鉄くず、アルミプレス品）

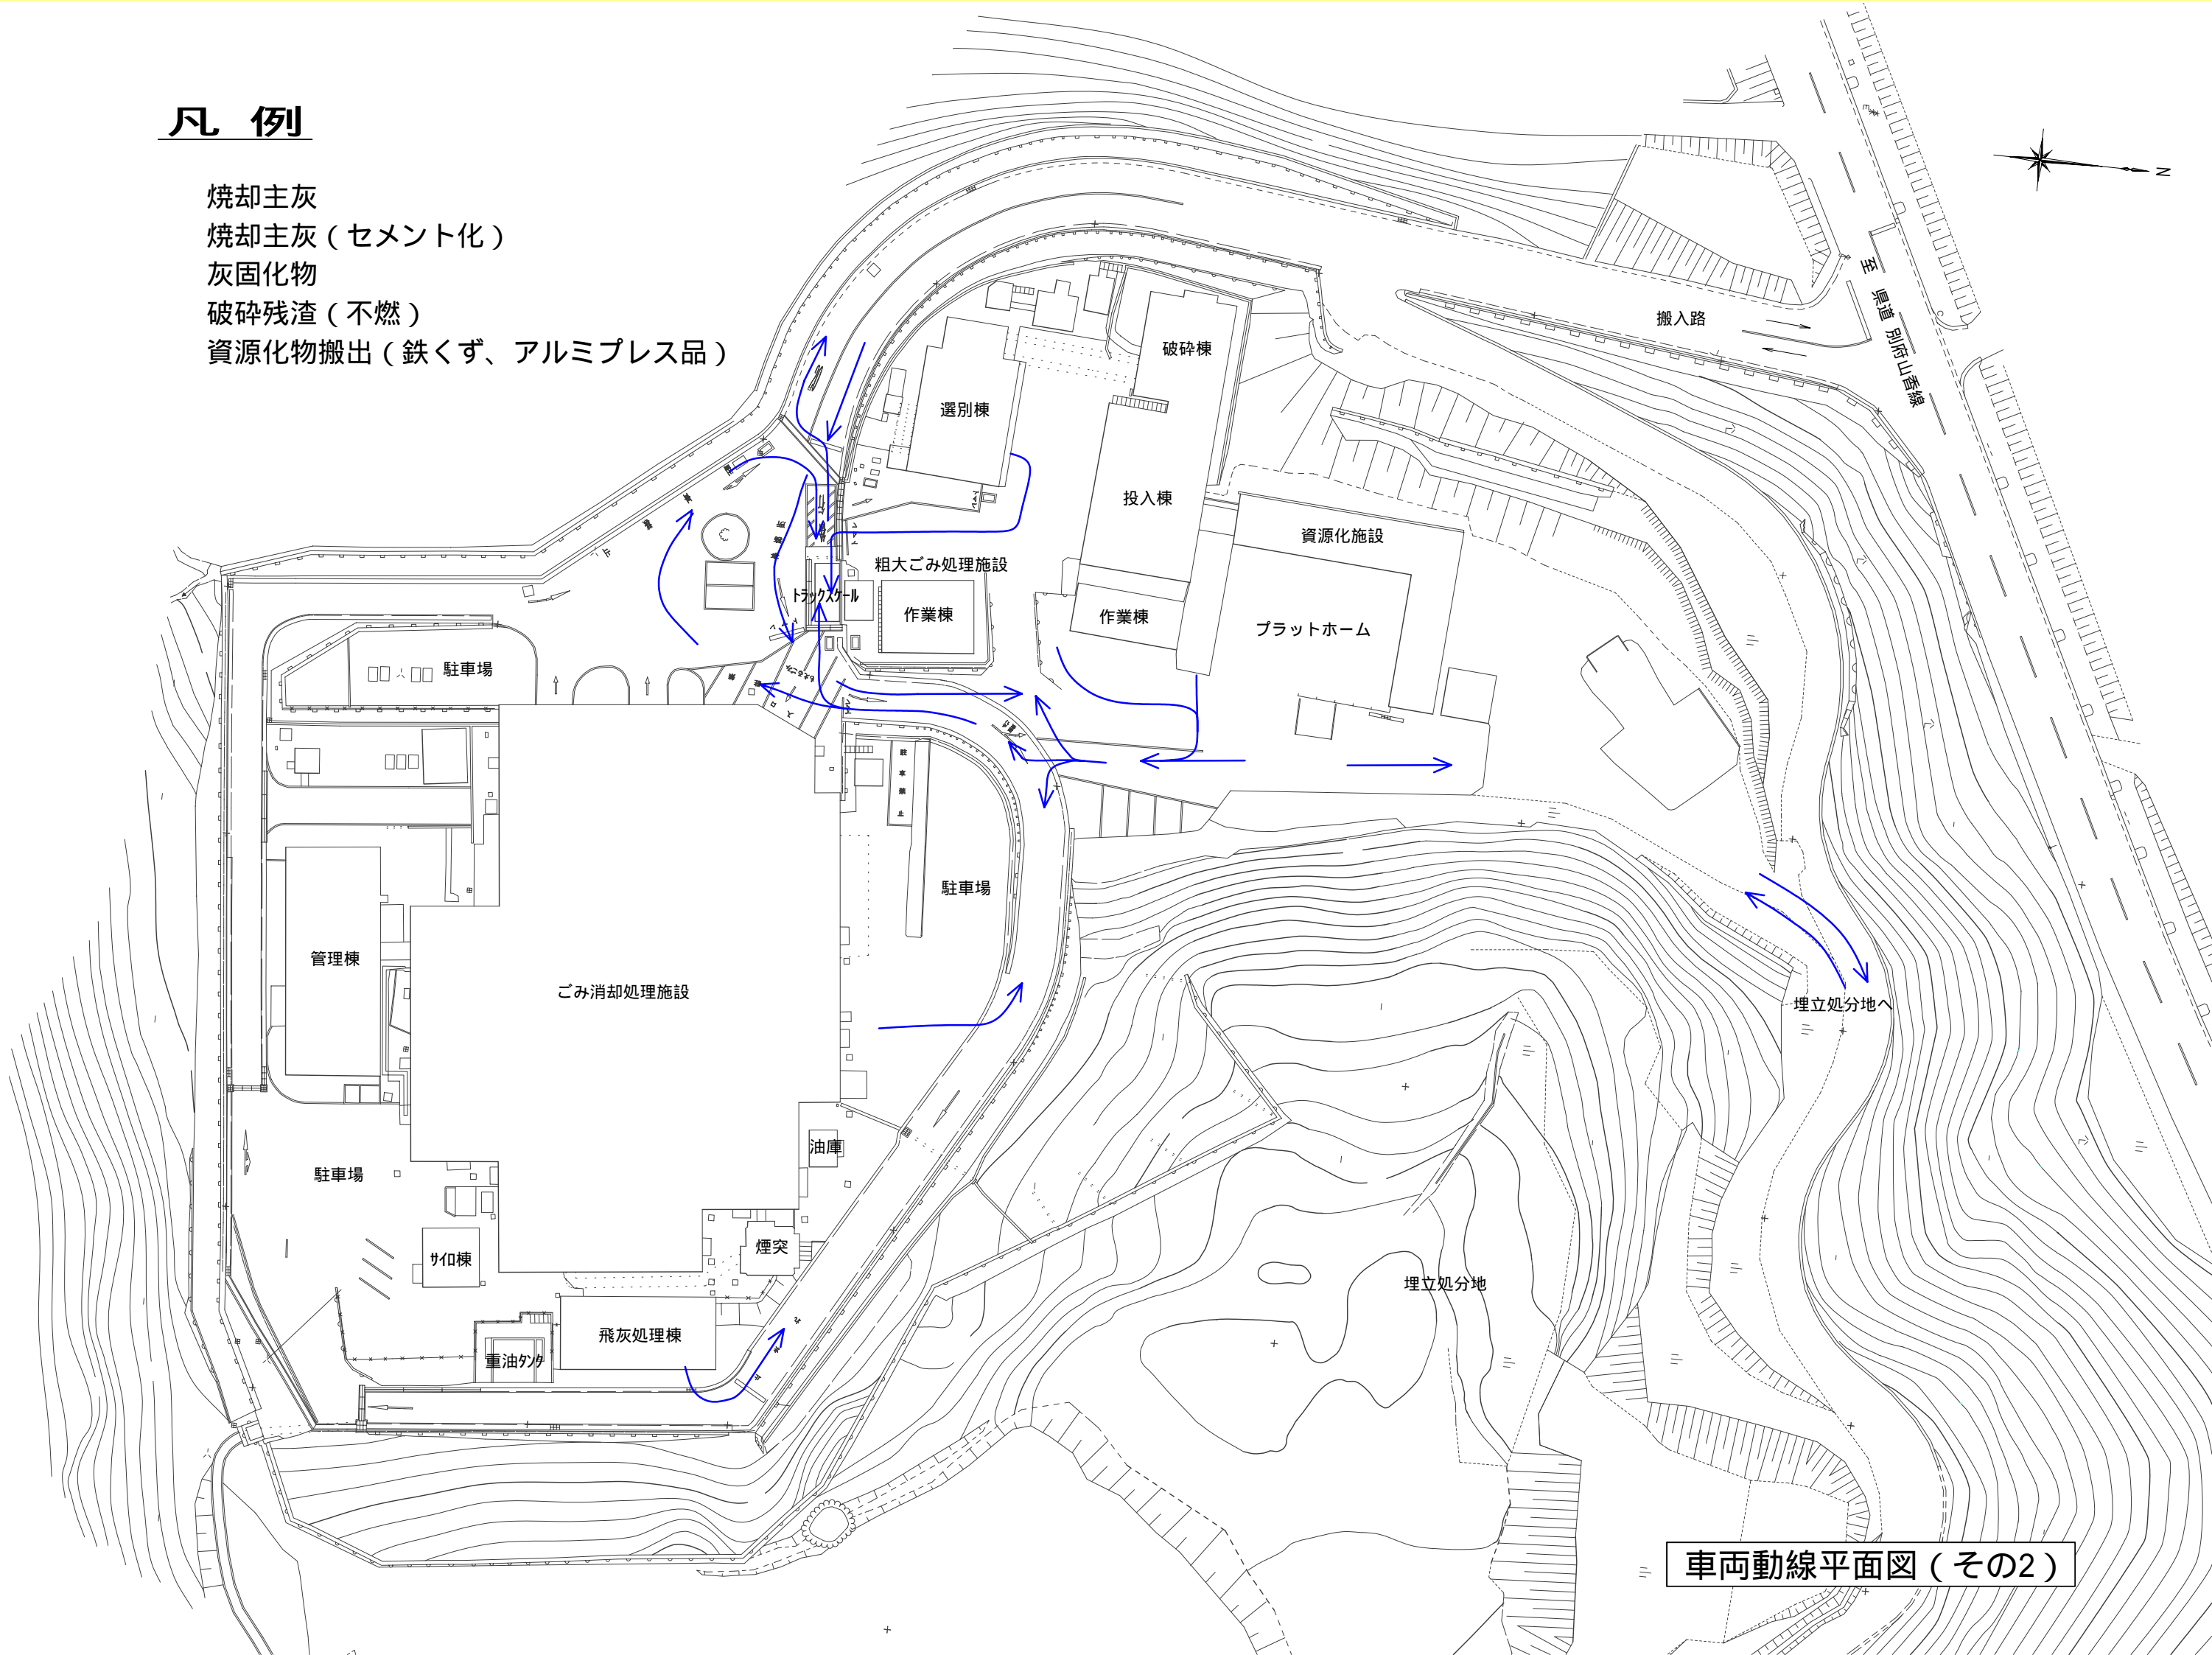

車両動線平面図（その2）